


40-80 ASUNNON KIINTEISTÖPESULA

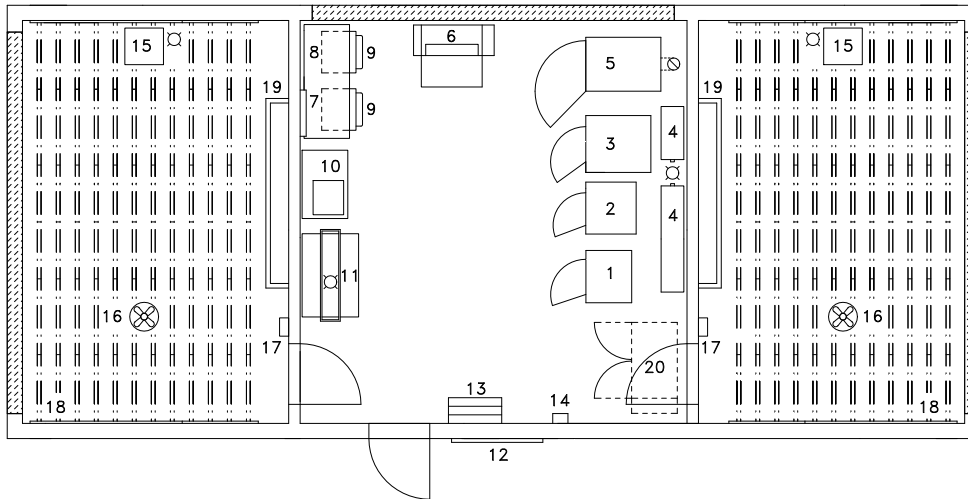

= alue, jossa voi olla ikkuna

Mittakaava 1:100

Pos.	Laite	SÄHKÖLIITÄNTÄ			VESILIITÄNTÄ		VIEMÄRILIITÄNTÄ	
		Nim. teho kW	Jännite	Sulake A	Kylmä-vesiliitäntä	Lämmin-vesiliitäntä	Viemäri-liitäntä Ø mm	Poisto-teho l/min
1	pesukone Esteri P6 + jalusta Esteri PKJ P6	6,5	400V/3N/50HZ	3x16	3/4 "	3/4 "	50	52
2	pesukone Esteri P7 + jalusta Esteri PKJ P7	9,5	400V/3N/50HZ	3x16	3/4 "	3/4 "	50	52
3	pesukone Esteri 10 FS/EC + jalusta Esteri PKJ 10 FS	9,5	400V/3N/50HZ	3x16	3/4 "	3/4 "	76	210
4	vedenkeräysallas ESTERI VA 80 ja vedenkeräysallas ESTERI VA 40	-	-	-	-	-	50	120
5	kuivausrumpu Esteri T9 - huom! poistohormiliitäntä Ø 160 mm - puhallinteho 450 m³/h	12,6	400V/3N/50HZ	3x25	-	-	-	-
6	kylmämankeli Esteri KM 813	0,37	400V/3N/50Hz	3x10	-	-	-	-
7	lakananvedin Esteri LAV	-	-	-	-	-	-	-
8	pöytä Esteri P 150	-	-	-	-	-	-	-
9	kuljetusvaunu Esteri PV4	-	-	-	-	-	-	-
10	pesupöytä Esteri TB 9	-	-	-	seinäsekoittaja	-	32	60
11	matonpesuallas Esteri TAPE 3A	-	-	-	seinäsekoittaja	-	32	60
12	varaustaulu Esteri TAV	-	-	-	-	-	-	-
13	naulakko	-	-	-	-	-	-	-
14	puhelinrahastin Esteri Puhra4	0,07	230V/1N/50Hz	1x10	-	-	-	-
15	ilmankuivaaja Esteri TurboDry Humi	4,6	400V/3N/50Hz	3x10	-	-	32	0,06
16	kattopuhallin Esteri KP	0,09	230V/1N/50Hz	*	-	-	-	-
17	käynnistyskeskus Esteri NK	-	230V/1N/50Hz	*	-	-	-	-
18	ripustusjärjestelmä Esteri RJ - 3 kpl kiinnitystanko Esteri KT - 134 m ripustusvaijeri Esteri RV	-	-	-	-	-	-	-
19	matonkuivaustanko Esteri MKT-250	-	-	-	-	-	-	-
Vaihtoehtoisesti voidaan toinen kuivaushuone korvata kuivauskaapilla								
20	kuivauskaappi Esteri Föhn 120 P	1,7	400V/3N/50Hz	3x10	-	-	32	0,05

* saa jännitteensä ilmankuivaajalta